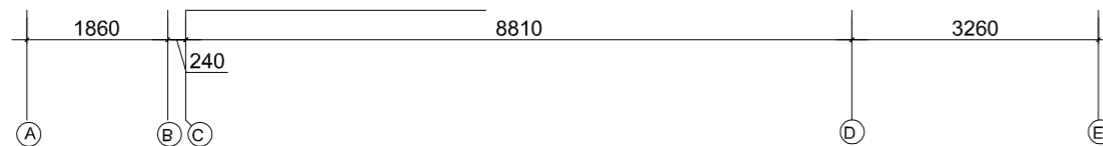
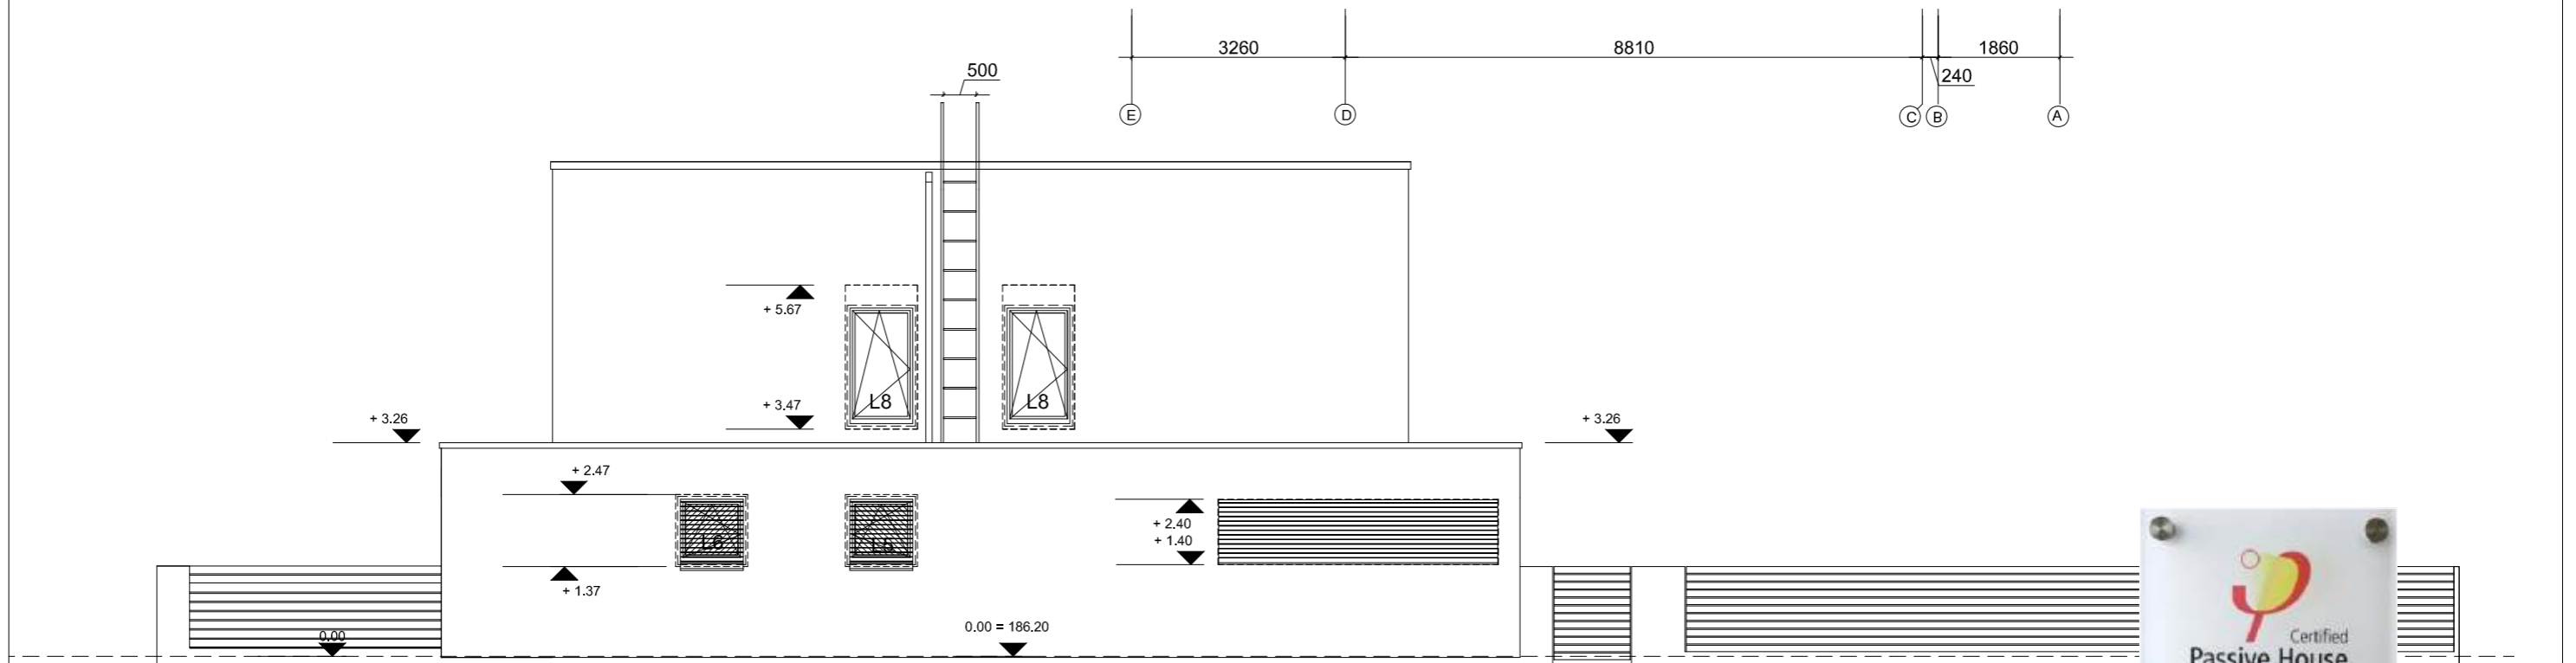

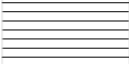


FASADAS E-A



-  Fasadinis tinkas (dažytas, spalva balta)
-  Medinės lentos

DAUGIAU INFORMACIJOS - www.taupusnamai.lt

| | | | | | |
|--------------|--|--------------|--|--|---|
| ATESTATO NR. | UAB P.A.R.Y.Ž.I.U.S. | | |  www.taupusnamai.lt - taupių namų sprendinių duomenų bazė |  NACIONALINĖ PASYVAUS NAMŲ ASOCIACIJA |
| 3873 | Vilniaus g.4, LT-01102 Vilnius; tel. + 370 5 2388 300, + 370 699 56068 | | | | |
| 670 A | Architektas | R. ADOMAITIS | |  PROJEKTAS: PN - 1 Pirmasis Lietuvoje pasyvus vienbutis gyvenamasis namas sertifikuotas Vokietijos pasyvaus namo institute (Darmstadt) | |
| | Projekto rengimo data | 2013 05 07 | | | |

PASTABA:
 Šis mazgas panaudotas sertifikuoto pasyvaus namo PN - 1 Vilniuje statyboje.
 Šio mazgo dalis, turinti tiesioginės įtakos namo energiniam efektyvumui yra patikrinta Vokietijos Pasyvaus namo institute.
 Siekiame tobulėti, todėl, jei matote geresnį šio mazgo sprendimą ar manote, kad jame geriau tiktų kitos medžiagos, maloniai prašome kreiptis į Rimvydą Adomaitį, tel.: +370699 56068, el. paštas - laiskasrimvui@gmail.com
 Šį mazgą parengė architektas Rimvydas Adomaitis, www.taupusnamai.lt

FASADAI E-A, A-E

M 1:100