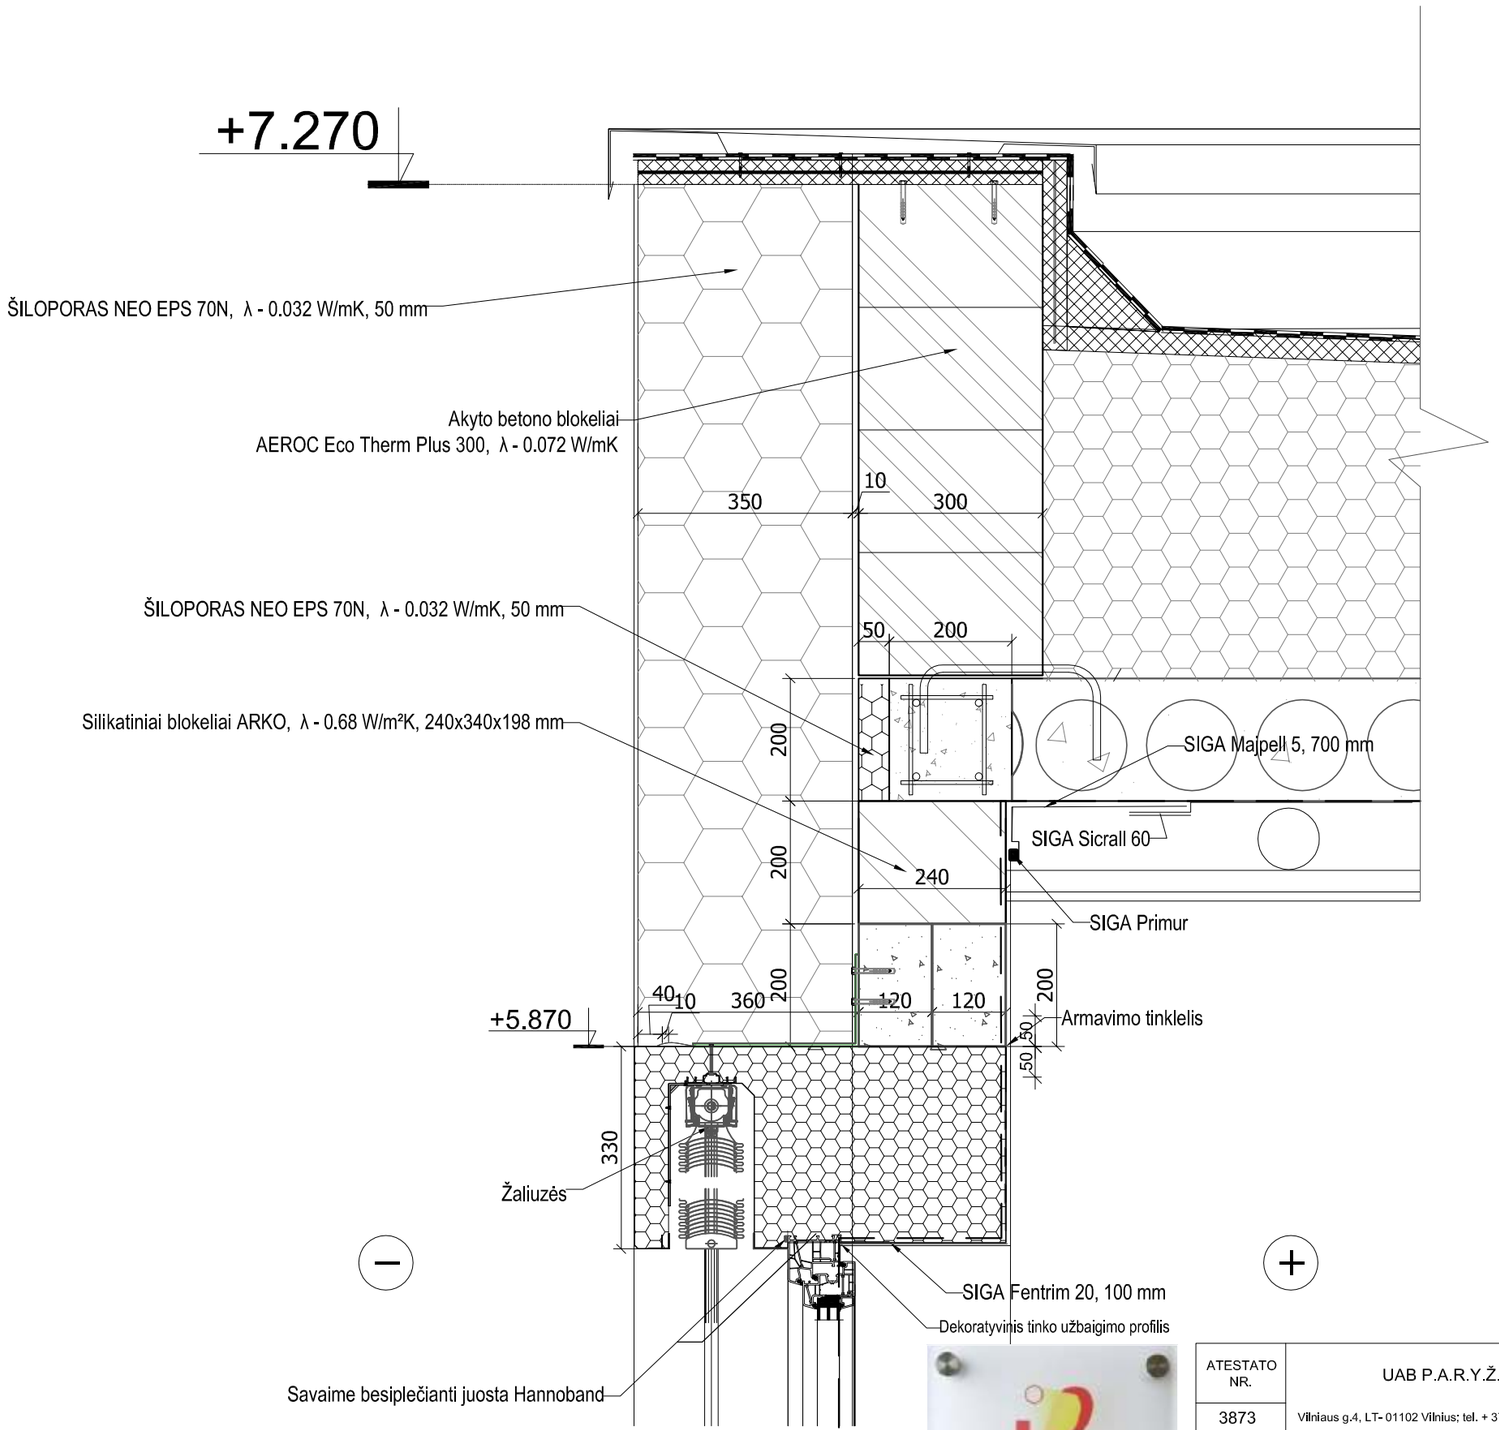

DAUGIAU INFORMACIJOS - www.taupusnamai.lt

ATESTATO NR.	UAB P.A.R.Y.Ž.I.U.S.		
3873	Vilniaus g.4, LT- 01102 Vilnius; tel. + 370 5 2388 300, + 370 699 56068		
670 A	Architektas	R. ADOMAITIS	
	Projekto rengimo data	2013 05 07	

Taupūs namai
www. taupusnamai.lt - taupių namų sprendinių duomenų bazė

NACIONALINĖ PASYVAUS NAMO ASOCIACIJA

PROJEKTAS: PN - 1

Pirmasis Lietuvoje pasyvus vienbutis gyvenamasis namas sertifikuotas Vokietijos pasyvaus namo institute (Darmstadt)

PASTABA:

Šis mazgas panaudotas sertifikuoto pasyvaus namo PN - 1 Vilniuje statyboje.
Šio mazgo dalis , turinti tiesioginės įtakos namo energiniam efektyvumui yra patikrinta Vokietijos Pasyvaus namo institute.
Siekiame tobulėti, todėl, jei matote geresnį šio mazgo sprendimą ar manote, kad jame geriau tiktų kitos medžiagos, maloniai prašome kreiptis į Rimvydą Adomaitį, tel.: +370699 56068, el. paštas - laiskasrimviui@gmail.com
Šį mazgą parengė architektas Rimvydas Adomaitis, www.taupusnamai.lt

MAZGAS Nr. PN -1- M5 M 1:10