



Pjūvis A-A

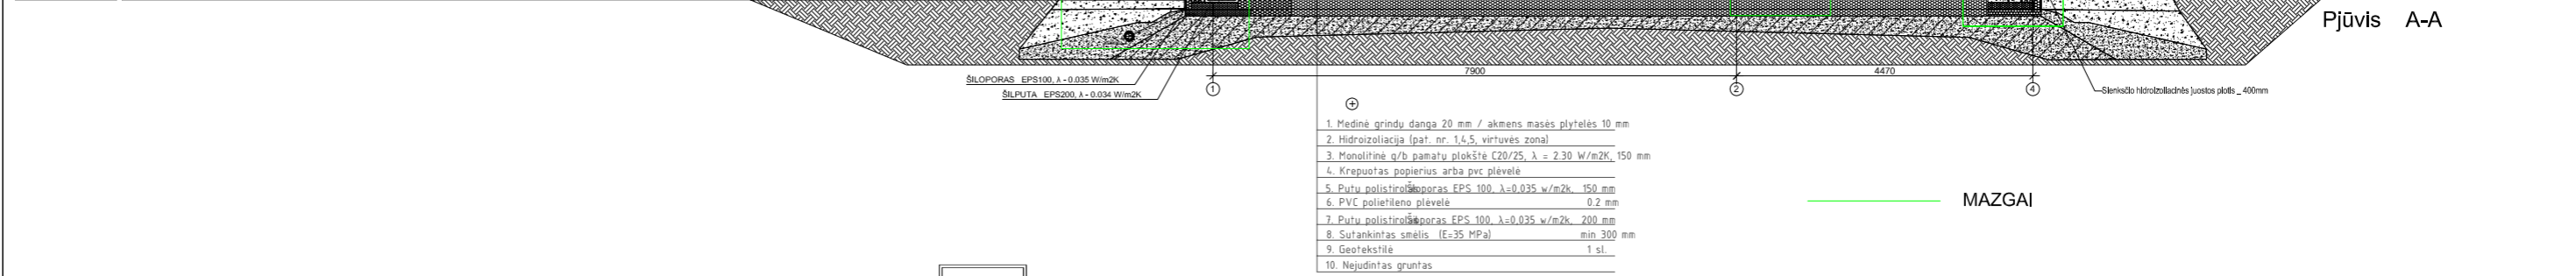

MAZGAI

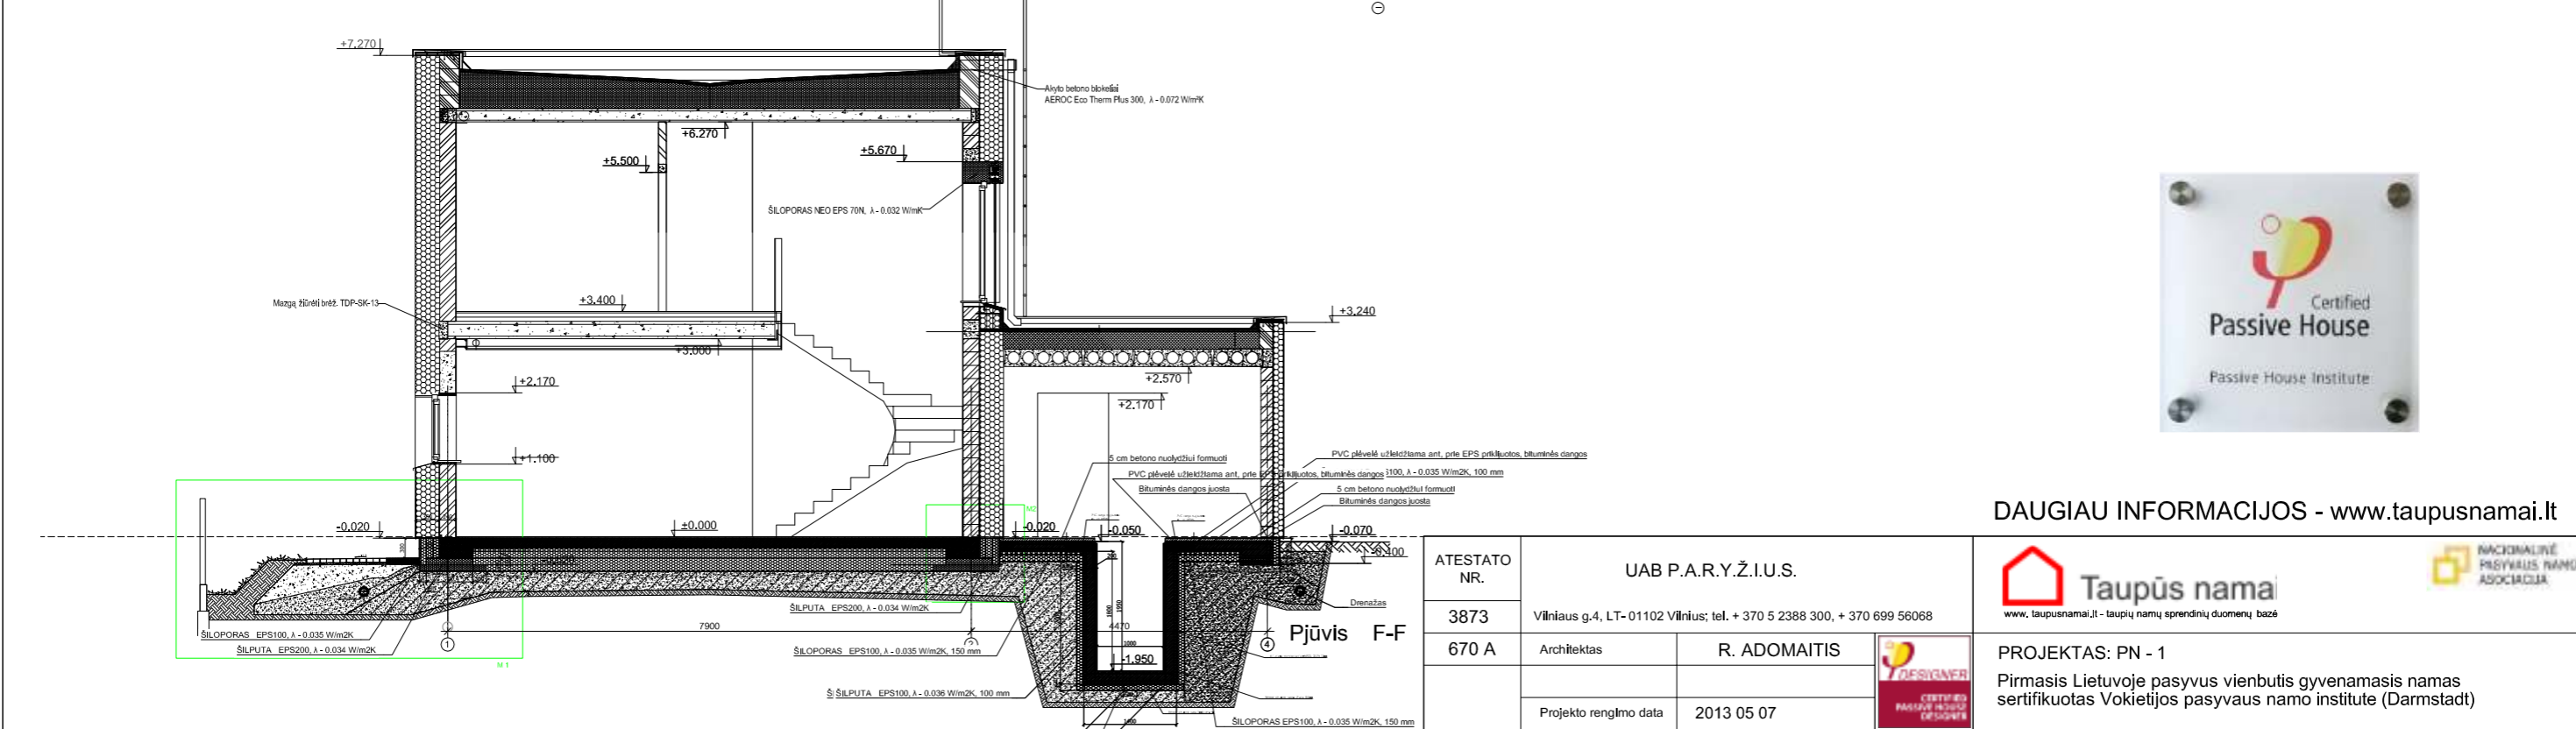

Pjūvis F-F



DAUGIAU INFORMACIJOS - [www.taupusnamai.lt](http://www.taupusnamai.lt)

ATESTATO NR.	UAB P.A.R.Y.Ž.I.U.S.	
3873	Vilniaus g.4, LT-01102 Vilnius; tel. + 370 5 2388 300, + 370 699 56068	
670 A	Architektas	R. ADOMAITIS
	Projekto rengimo data	2013 05 07

**Taupūs namai**  
www.taupusnamai.lt - taupūs namai sprendimų domeris bazė

**PROJEKTAS: PN - 1**  
Pirmasis Lietuvoje pasyvus vienbutis gyvenamasis namas sertifikuotas Vokietijos pasyvaus namo institute (Darmstadt)

**PASTABA:**  
Šis mazgas panaudotas sertifikuoto pasyvaus namo PN-1 Vilniuje statyboje. Šio mazgo dalis, turinti tiesioginės įtakos namo energingumui yra patikrinta Vokietijos Pasyvaus namo institute. Siekiame tobulėti, todėl, jei matote geresnį šio mazgo sprendimą ar manote, kad jame geriau tiktų kitos medžiagos, maloniai prašome kreiptis į Rimvydą Adomaitį, tel.: +370699 56068, el. paštas - laiskasirvui@gmail.com. Šis mazgas parengė architektas Rimvydas Adomaitis, www.taupusnamai.lt

**PJŪVIAI A-A, F-F** M 1:100